חתך אורך

קנ"מ 1:100/1000

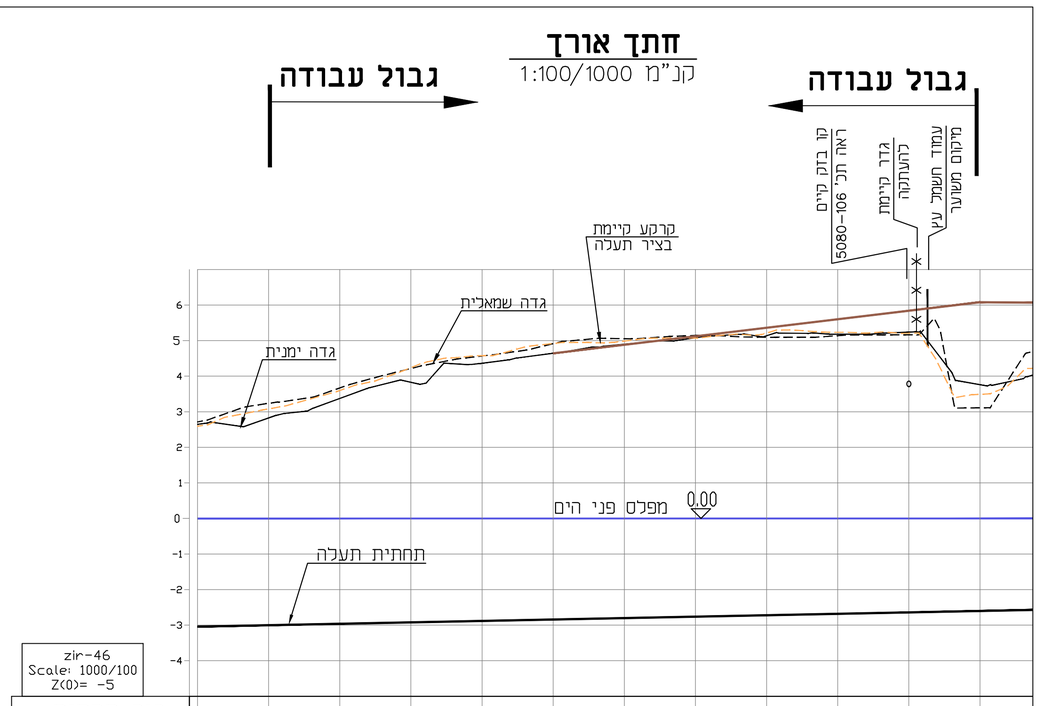

מס' חתך	4	5	6	7	8	9	10	11	12	13	14	15	
מרחק סכומי	80.00	100.00	120.00	140.00	160.00	180.00	200.00	220.00	240.00	260.00	280.00	300.00	
עומק תעלה	5.54	5.98	6.46	7.06	7.35	7.66	7.69	7.73	7.83	7.81	7.75	5.99	
שיפוע מתוכנן													
רום קיים	2.60	3.08	3.60	4.24	4.57	4.92	4.99	5.07	5.21	5.23	5.21	3.49	
רום תחתית תעלה	-2.94	-2.90	-2.86	-2.82	-2.78	-2.74	-2.70	-2.66	-2.62	-2.58	-2.54	-2.50	

חתך טיפוסי 1

קנ"מ 1:100

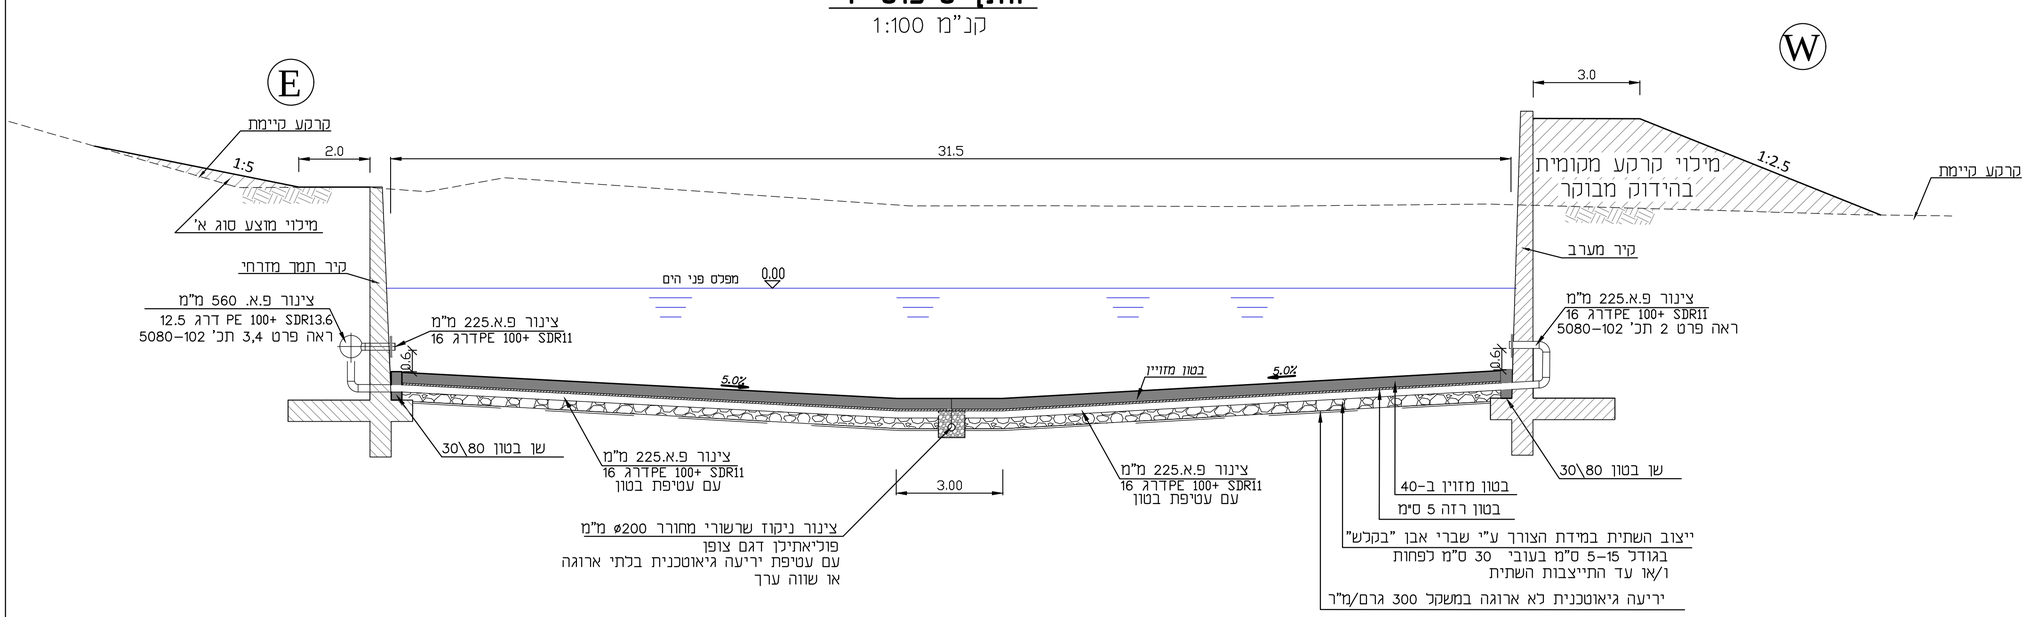

חתך טיפוסי 2

קנ"מ 1:100

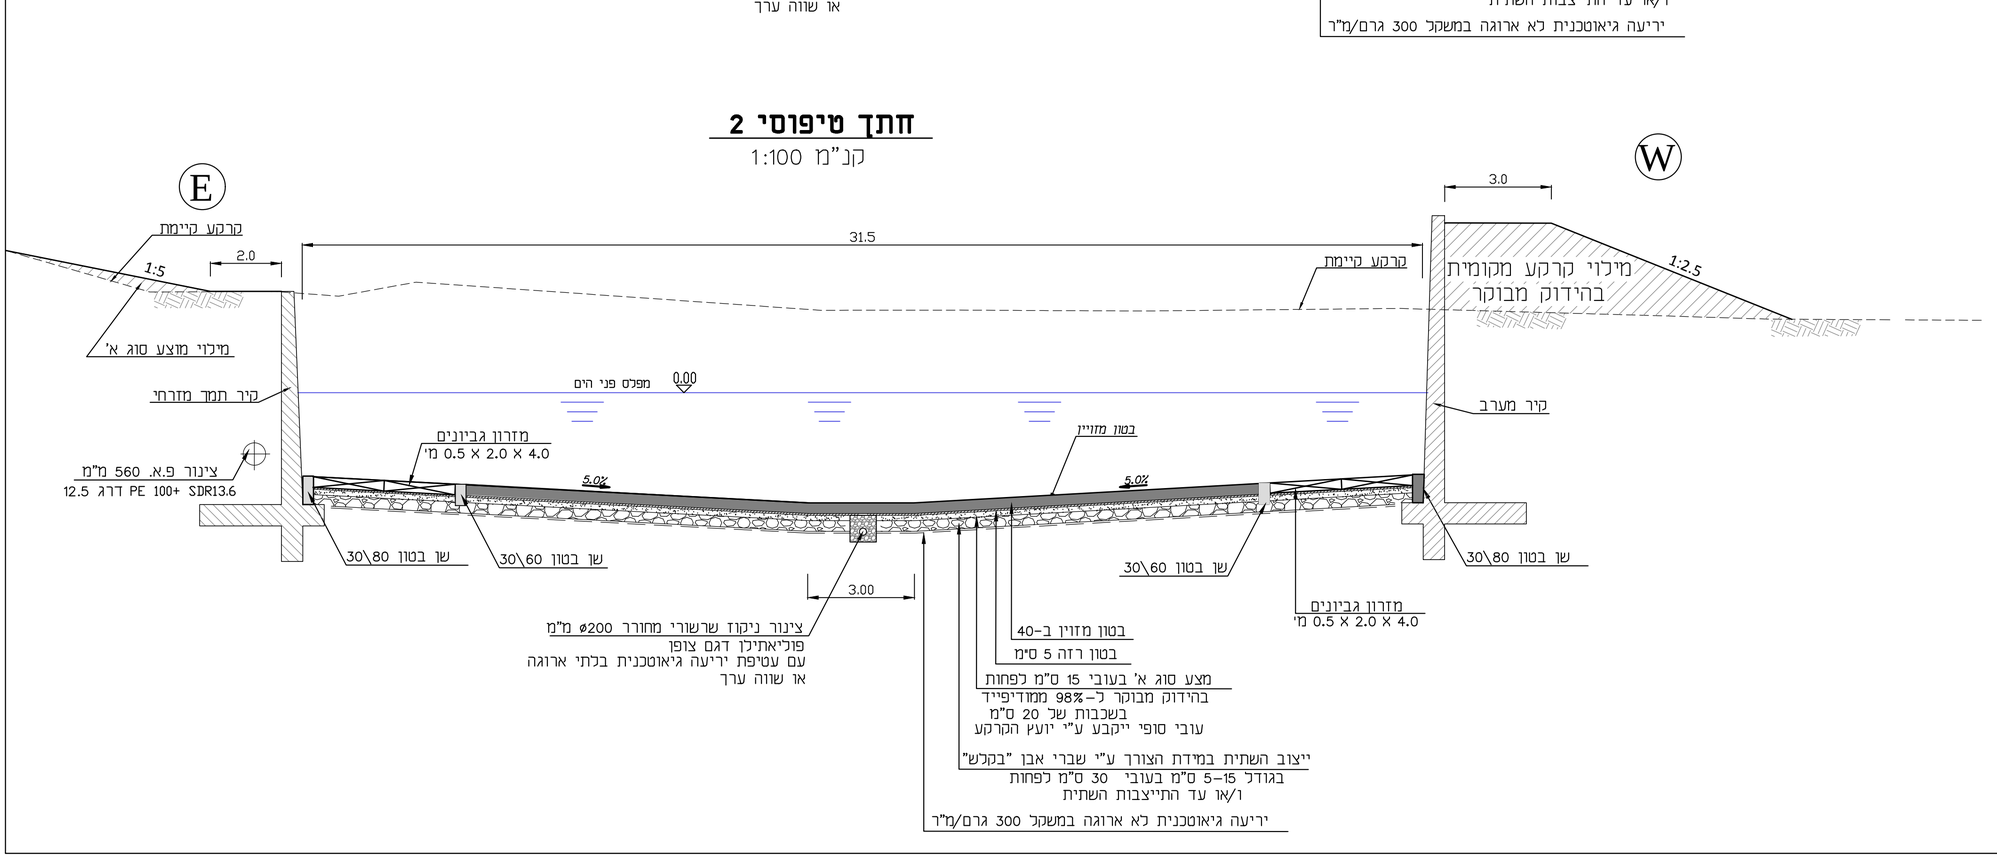

מקרא:

- תעלה מתוכננת
- גדה ימנית
- גדה שמאלית
- קרקע קיימת בציר התעלה

יש לראות יחד עם תכנית
5080-93; 5080-57

6	תכנית למכרז	06.06.18
5	תכנית לאישור	15.08.17
4	עידכון כפי הערות מ-08.08.17	10.08.17
3	תכנית למכרז	06.08.17
2	תוספת כביש איכת – לגונה המזרחית	19.06.17
1	תכנית לאישור	07.06.17
מס' מהדורה	שינויים: CHANGES :	תאריך: DATE :

רשות ניקוז ונחלים ערבה

על המבצע לבדוק את התוכניות ובכפוף את המידות לפני הביצוע. בכל מקרה של טעות, סתירה, או אי-התאמה, עליו להודיע מיד למשרדו של המהנדס האחראי ולקבל הוראות בכתב לביצוע.

הוכן עבור :
רשות ניקוז ונחלים ערבה

לאישור ○ למכרז ● לעיון ○

שם הפרויקט :
NAME :
הסטת תעלת הקינט קטע 1
מכרז 2/2018 (חתכים 05-15)

שם התכנית :
TITLE:
חתך אורך.
חתך טיפוסי. פרטים.

תכנן	שרטט	ביקר	אישר
ו. חטאר	אלה טוניק	ו. חטאר	ו. חטאר

תכנית מס':	קנה מידה:	תאריך:	DATE:
5080-64 DRW. NO.	שונה SCALE:	04/2017	

LAVI NATIF ELGAVISH (2014) LTD.
WATER, SEWAGE, DRAINAGE, HYDROLOGI
P.O.B 241 NESHER 3665118
ת.ד. 241 נשר 3665118
TEL: 04-8325647 טלפון:
FAX: 04-8227101 פקס:

לביא נתיף אלגביש (2014) בע"מ
הנדסת מים-ביוב-ניקוז-הידרולוגיה
רח' השיקמה 3 א.ת. אזור 58001
HASHIKMA 3 ST, AZUR 58001
TEL: 03-5584505.6.7 טלפון:
FAX: 03-5584524 פקס:
E-MAIL: haifa@lavi-natif.co.il