פריסה גדה ימנית (מערבית)

קנ"מ 1 :100/1000

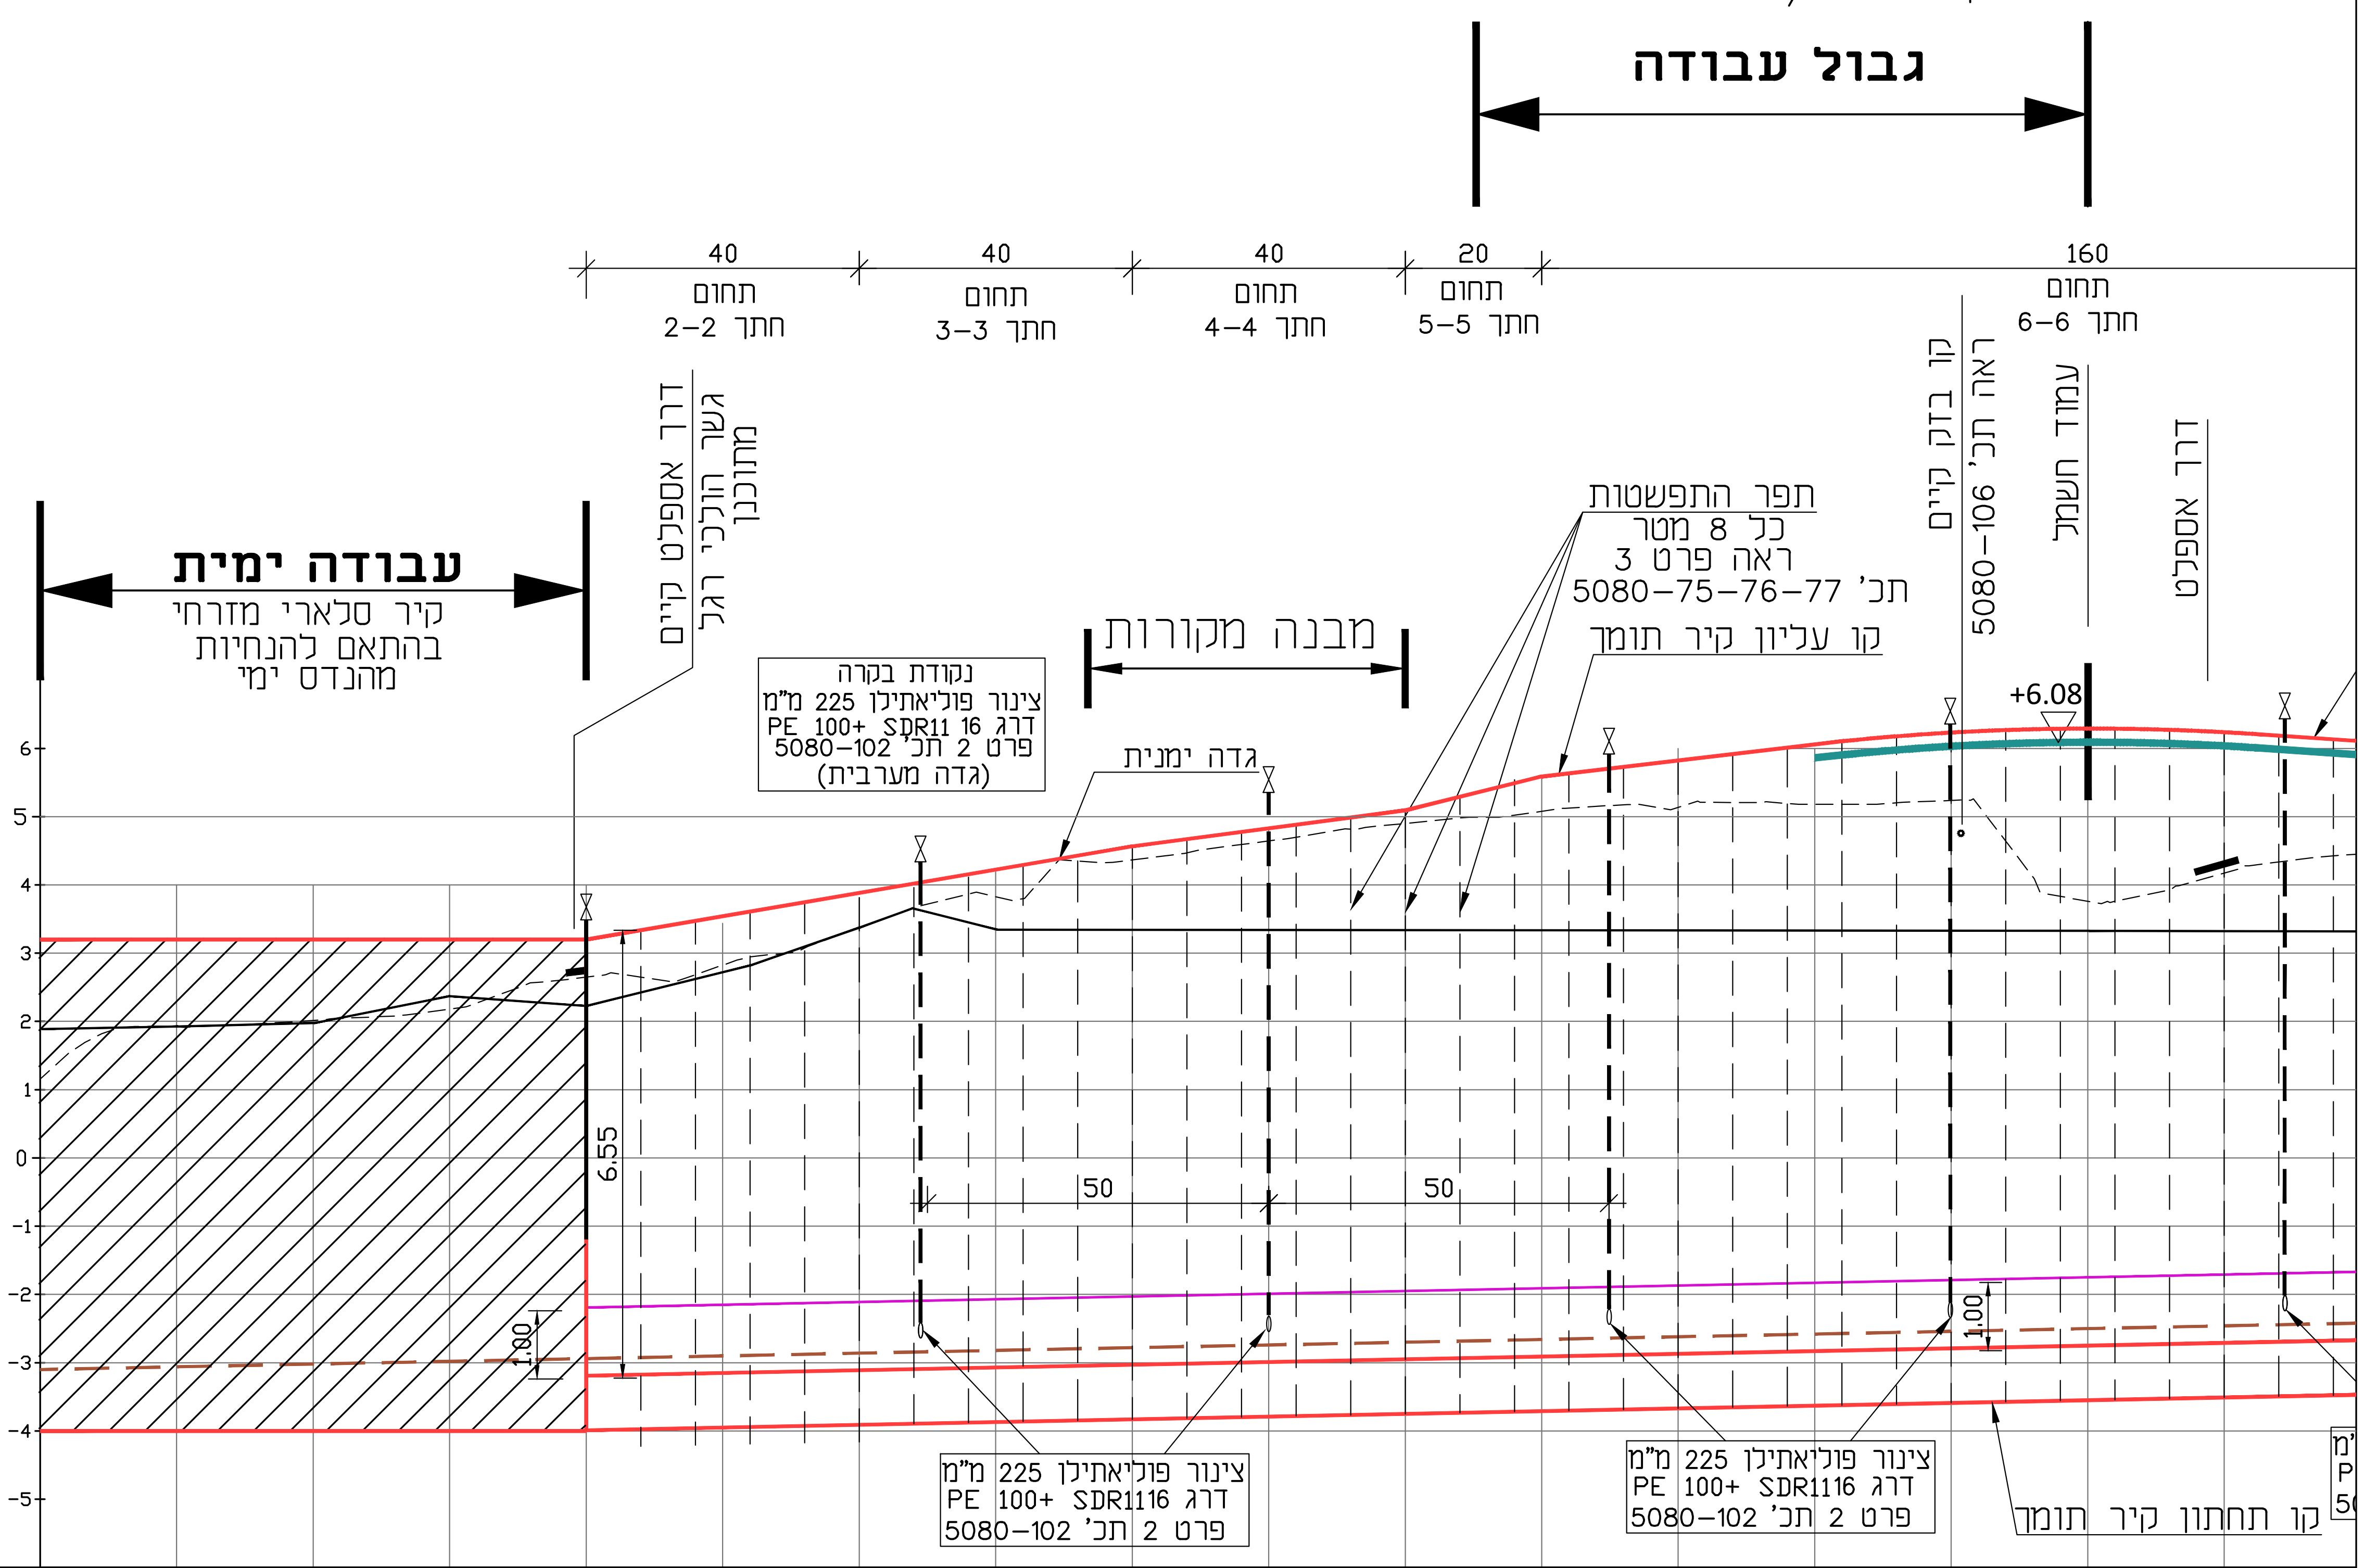
גבול עבודה
160
תחום
חתך 6-6
20
תחום
חתך 5-5
40
תחום
חתך 4-4
40
תחום
חתך 3-3
40
תחום
חתך 2-2
דרך אספלט
עמוד חשמל
קו בזק קיים
ראה תכ' 5080-106
תפר התפשטות
כל 8 מטר
ראה פרט 3
תכ' 5080-75-76-77
קו עליון קיר תומך
מבנה מקורות
דרך אספלט קיים
גשר הולכי רגל
מתוכנן
עבודה ימית
קיר סלארי מזרחי
בהתאם להנחיות
מהנדס ימי
נקודת בקרה
צינור פוליאתילן 225 מ"מ
דרג PE 100+ SDR11 16
פרט 2 תכ' 5080-102
(גדה מערבית)
גדה ימנית
+6.08
6.55
1.00
50
50
צינור פוליאתילן 225 מ"מ
דרג PE 100+ SDR1116
פרט 2 תכ' 5080-102
קו תחתון קיר תומך
zir-46
Scale: 1000/100
Z(0)= -5
6
5
4
3
2
1
0
-1
-2
-3
-4
-5

רום תחתית תעלה בציר	-3.10	-3.06	-3.02	-2.98	-2.94	-2.90	-2.86	-2.82	-2.78	-2.74	-2.70	-2.66	-2.62	-2.58	-2.54	-2.50	-2.46
רום קיים גדה ימנית		1.92	2.01	2.18	2.65	2.83	3.37	3.83	4.36	4.64	4.90 4.99	5.08	5.14	5.18	5.24	3.76 3.93	4.17
רום קיר תומך ראש קיר					3.20	3.44	3.81	4.17	4.57	4.84	5.10	5.64	5.80	6.01	6.20	6.28	6.26
שיפוע בציר תעלה מתוכננת																	
עומק תעלה	4.19	4.91	5.21	5.28	5.54	5.98	6.46	7.06	7.35	7.66	7.69	7.73	7.83	7.81	7.75	5.99	6.94
מרחק סכומי		20.00	40.00	60.00	80.00	100.00	120.00	140.00	160.00	180.00	200.00	220.00	240.00	260.00	280.00	300.00	320.00
מס' חתך		1.	2.	3.	4.	5.	6.	7.	8.	9.	10.	11.	12.	13.	14.	15.	16.
רום פני המים	1.90	1.94	1.99	2.39	2.24	2.71	3.36	3.36	3.36	3.35	3.35	3.35	3.35	3.34	3.34	3.34	3.33

פריסה גדה שמאלית (מזרחית)

קנ"מ 1 :100/1000

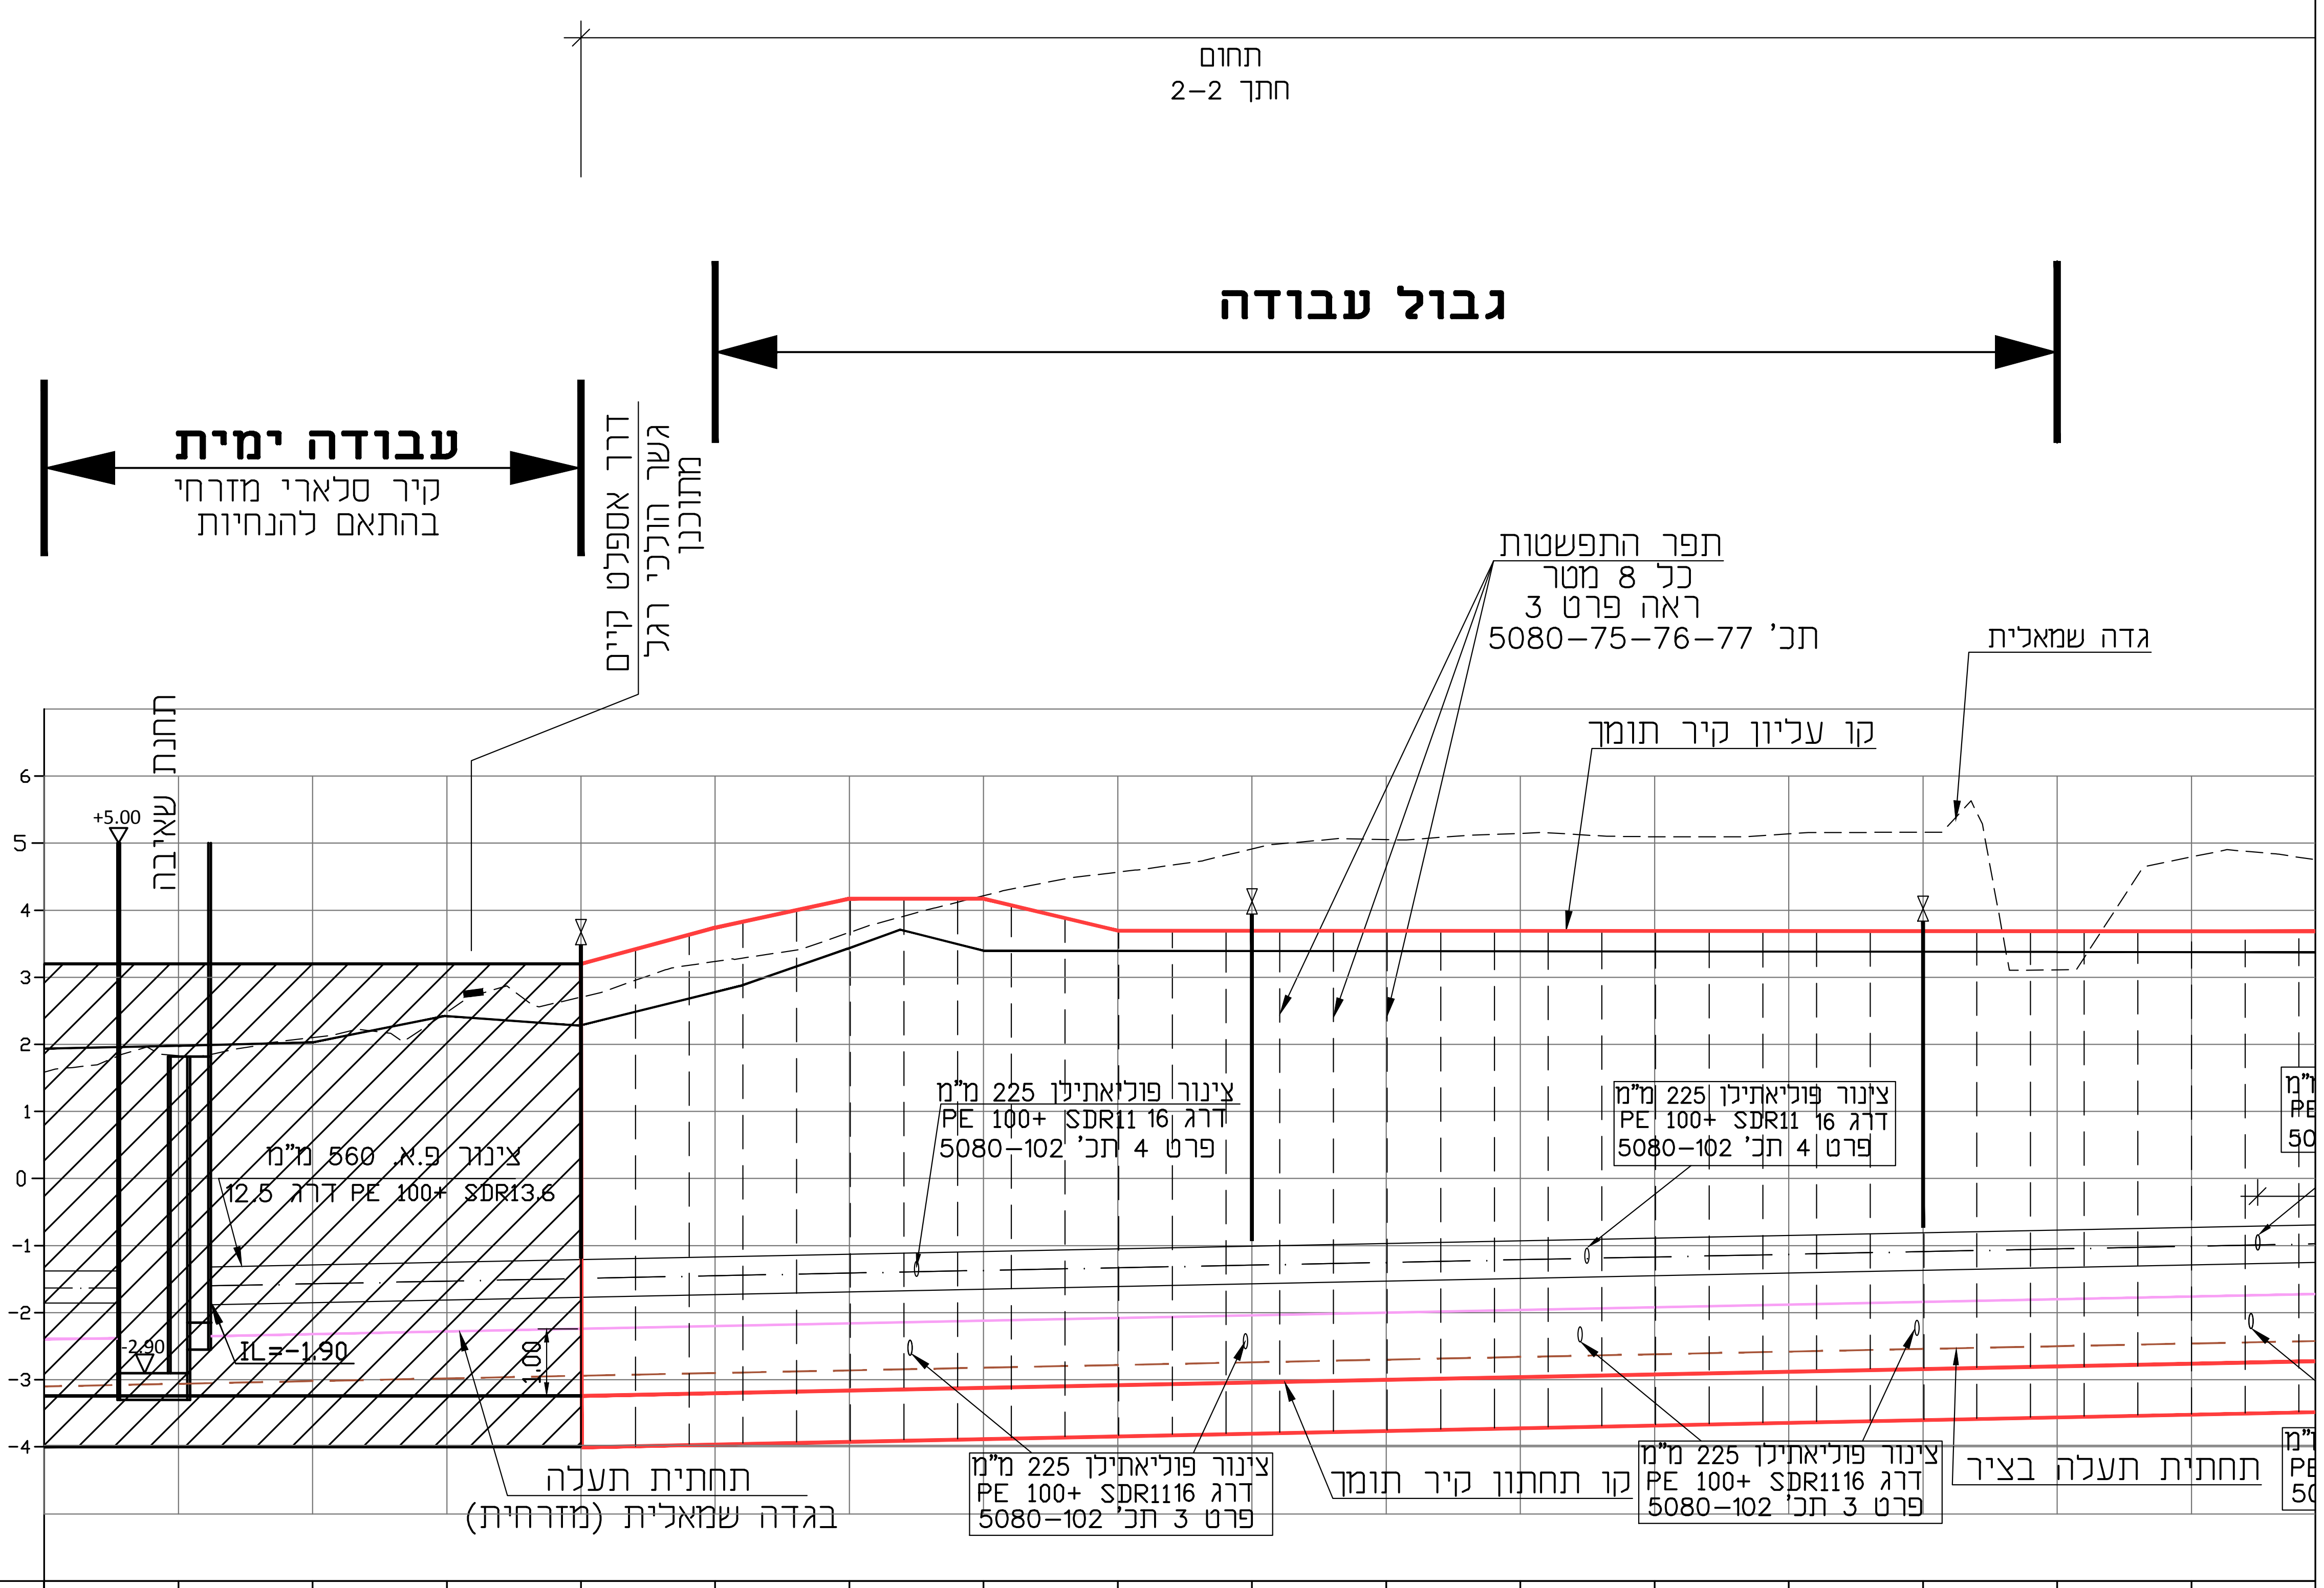
תחום
חתך 2-2
גבול עבודה
עבודה ימית
קיר סלארי מזרחי
בהתאם להנחיות
דרך אספלט קיים
גשר הולכי רגל
מתוכנן
תפר התפשטות
כל 8 מטר
ראה פרט 3
תכ' 5080-75-76-77
גדה שמאלית
קו עליון קיר תומך
תחנת שאיבה
+5.00
צינור פ.א. 560 מ"מ
דרג 12.5 PE 100+ SDR13.6
צינור פוליאתילן 225 מ"מ
דרג PE 100+ SDR11 16
פרט 4 תכ' 5080-102
צינור פוליאתילן 225 מ"מ
דרג PE 100+ SDR11 16
פרט 4 תכ' 5080-102
-2.90
IL=-1.90
1.00
תחתית תעלה
בגדה שמאלית (מזרחית)
צינור פוליאתילן 225 מ"מ
דרג PE 100+ SDR1116
פרט 3 תכ' 5080-102
קו תחתון קיר תומך
צינור פוליאתילן 225 מ"מ
דרג PE 100+ SDR1116
פרט 3 תכ' 5080-102
תחתית תעלה בציר
zir-46
Scale: 1000/100
Z(0)= -5
6
5
4
3
2
1
0
-1
-2
-3
-4

רום תחתית תעלה בציר	-3.10	-3.06	-3.02	-2.98	-2.94	-2.90	-2.86	-2.82	-2.78	-2.74	-2.70	-2.66	-2.62	-2.58	-2.54	-2.50	-2.46
רום קיים גדה שמאלית		1.91 1.83	2.10	2.48		3.24 3.28	3.67	4.22	4.57	4.91	5.05	5.15	5.10	5.14	5.16	3.11	4.79
רום קיר תומך ראש קיר					3.20	3.74	4.17	4.17	3.70	3.70	3.70	3.70	3.70	3.70	3.70	3.70	3.70
רום תחתית צינור סניקה			-1.82	-1.78	-1.74	-1.70	-1.66	-1.62	-1.58	-1.54	-1.50	-1.46	-1.42	-1.38	-1.34	-1.30	-1.26
שיפוע בציר תעלה מתוכננת																	
עומק תעלה	4.19	4.91	5.21	5.28	5.54	5.98	6.46	7.06	7.35	7.66	7.69	7.73	7.83	7.81	7.75	5.99	6.94
מרחק סכומי		20.00	40.00	60.00	80.00	100.00	120.00	140.00	160.00	180.00	200.00	220.00	240.00	260.00	280.00	300.00	320.00
מס' חתך		1.	2.	3.	4.	5.	6.	7.	8.	9.	10.	11.	12.	13.	14.	15.	16.

מקרא:

קו קיר תומך	━
תחתית תעלה בציר	– – –
תחתית תעלה בגדה מזרחית(מערבית)	━

יש לראות יחד עם תכנית
5080-93; 5080-57

מס' מהדורה	שינויים: CHANGES:	תאריך: DATE:
4	תכנית למכרז	06.06.18
3	תכנית לאישור	15.08.17
2	תכנית מכרז	06.08.17
1	תכנית לעיון	07.06.17

רשות ניקוז ונחלים ערבה

על המבצע לבדוק את התוכניות ולבקר את המידות לפני הביצוע. בכל מקרה של טעות, סתירה, או אי-התאמה, עליו להודיע מיד למשרדו של המהנדס האחראי ולקבל הוראות בכתב לביצוע.

הוכן עבור:
רשות ניקוז ונחלים ערבה

○ לאישור ● למכרז ○ לעיון

שם הפרויקט: NAME:
הסטת תעלת הקינט קטע 1
מכרז 2/2018
(חתכים 15-05)

שם התכנית: TITLE:
תעלת בטון-קירות תומכים.
פריסות.

תכנן	שרטט	ביקר	אישר
ויסאם חטאר	תמיר	ויסאם חטאר	ויסאם חטאר

תכנית מס': DRW. NO.	קנה מידה: SCALE:	תאריך: DATE:
5080-65	1:100/1000	12/2016

לביא נטיף אלגביש (2014) בע"מ
הנדסת מים-ביוב-ניקוז-הידרולוגיה
רח' השיקמה 3 א.ת. אזור 58001
HASHIKMA 3 ST, AZUR 58001
טלפון: TEL: 03-5584505.6.7
פקס: FAX: 03-5584524

LAVI NATIF ELGAVISH (2014) LTD.
WATER, SEWAGE, DRAINAGE, HYDROLOGI
ת.ד. 241 נשר 3665118
P.O.B 241 NESHER 3665118
טלפון: TEL: 04-8325647
פקס: FAX: 04-8227101

E-MAIL: haifa@lavi-natif.co.il