



חתך לאורך  
גדה שמאלית (מזרחית)  
קנ"מ 1:100/1000

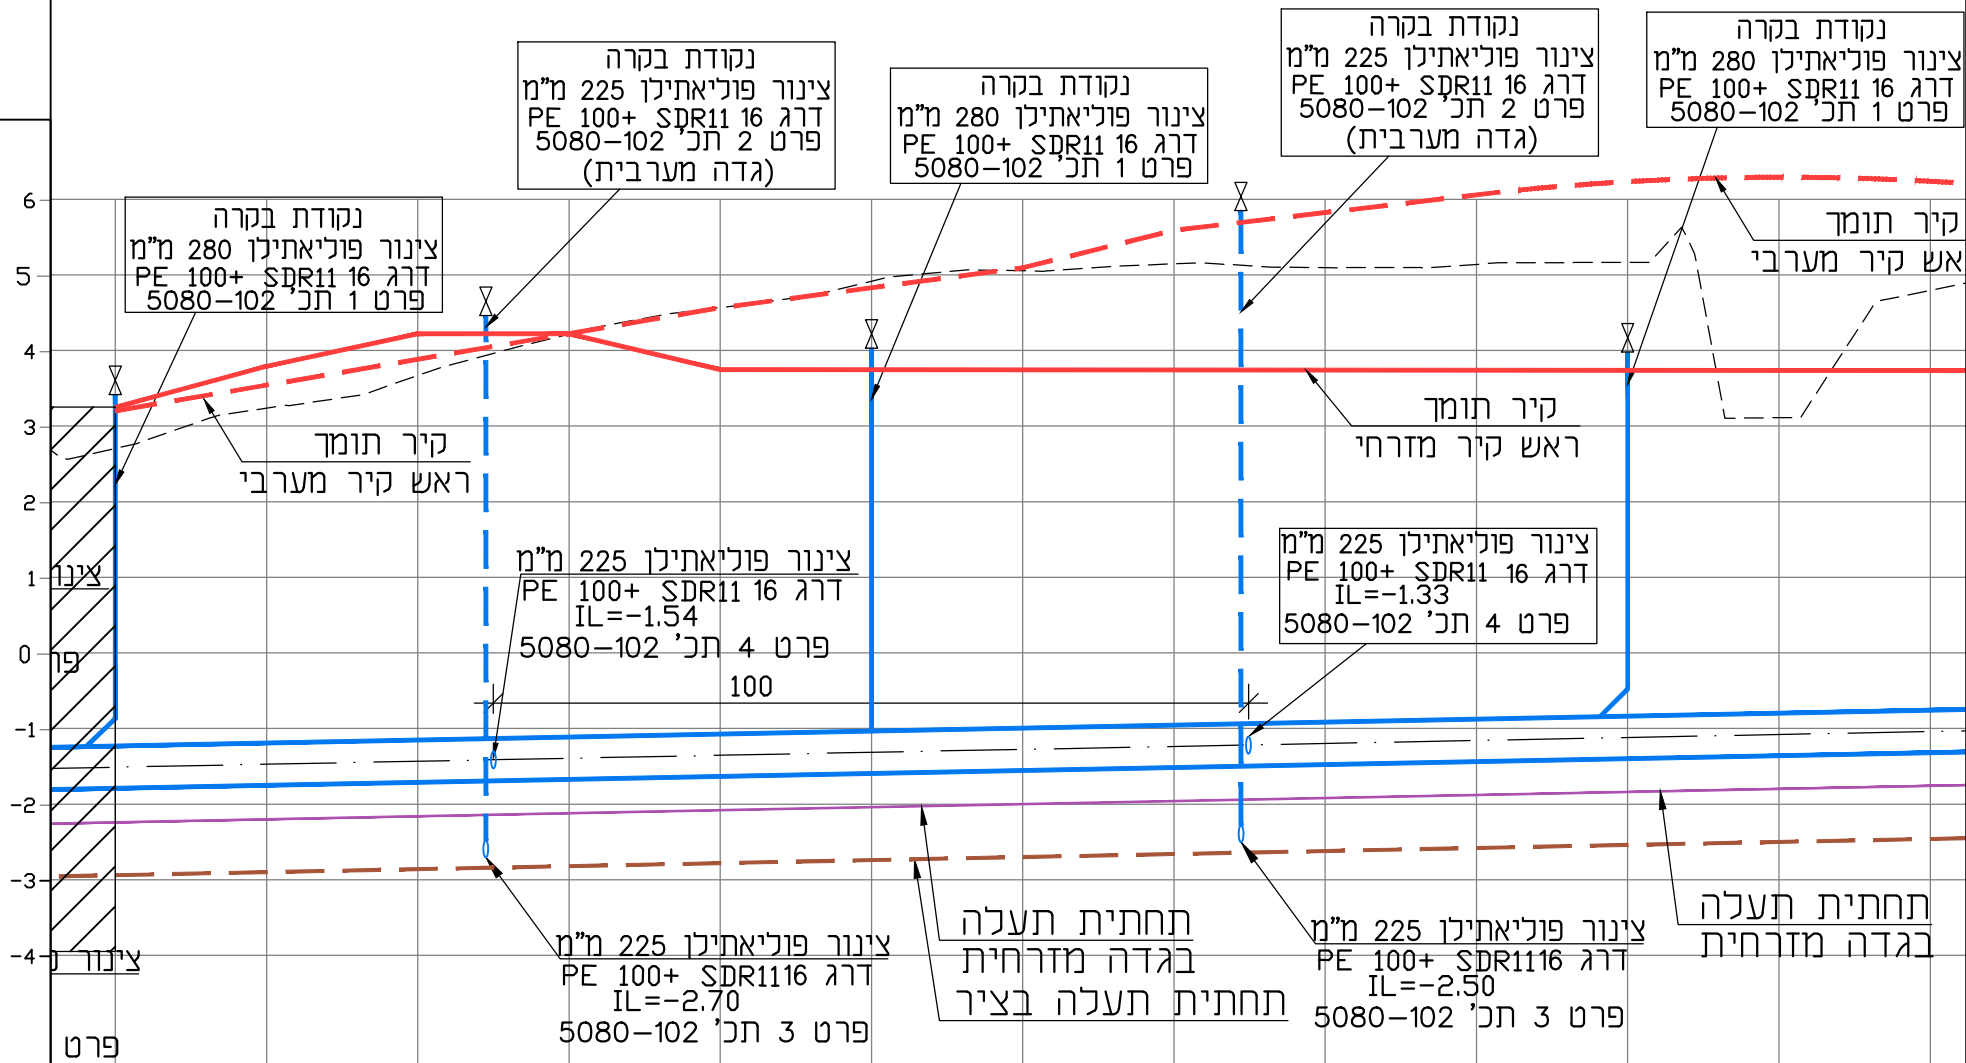

צינור פוליאתילן 560 מ"מ דרג 12.5 PE 100+ SDR13.6													סוג צינור	
2.46	2.50	2.54	2.58	2.62	2.66	2.70	2.74	2.78	2.82	2.86	2.90	2.94	רום תחתית תעלה בציר	
4.79	3.11	5.16	5.14	5.10	5.15	5.05	4.91	4.57	4.22	3.67	3.24 3.28		רום קיים גדה שמאלית ציר צינור	
-1.31	-1.35	-1.39	-1.43	-1.47	-1.51	-1.55	-1.59	-1.63	-1.67	-1.71	-1.75	-1.79	רום תחתית צינור סניקה	
שיפוע מתוכנן														
6.94	5.99	7.75	7.81	7.83	7.73	7.69	7.66	7.35	7.06	6.46	5.98	5.54	עומק תעלה	
320.00	300.00	280.00	260.00	240.00	220.00	200.00	180.00	160.00	140.00	120.00	100.00	80.00	מרחק סכומי	
16.	15.	14.	13.	12.	11.	10.	9.	8.	7.	6.	5.	4.	מס' התר ציר תעלה	

מקרא:

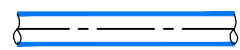

צינור מתוכנן



קיר תומך  
ראש קיר מזרחי



קיר תומך  
ראש קיר מערבי



תחתית תעלה בציר



תחתית תעלה



בגדה מזרחית



קרקע קיימת



בגדה מזרחית

1	תכנית למכרז	06.06.18			
מס' מהדורה	שינויים:	תאריך: DATE:			
CHANGES:					
על המבצע לבדוק את ההוכחות ולבקר את המידות לפני הביצוע. בכל מקרה של טעות, סתירה, או אי-התאמה, עליו להודיע מיד למשרדו של המהנדס האחראי ולקבל הוראות בכתב לביצוע.					
הוכן עבור:					
רשות ניקוז ונחלים ערבה					
לאישור: <input type="radio"/> לעיון: <input type="radio"/> למכרז: <input checked="" type="radio"/>					
שם הפרויקט: <b>הסטת תעלת הקינט קטע 1 מכרז 2/2018</b>					
(חתכים 15-05)					
שם התכנית: <b>צינור סחרור מים חתך לאורך</b>					
תכנון	שרטוט	ביקור			
א. חטאר	א. חטאר	א. חטאר			
תכנית מס': 5080-103	קנה מידה: שונה	תאריך: 05/2018			
LAVI NATIF ELGAVISH (2014) LTD. WATER, SEWAGE, DRAINAGE, HYDROLOGI ת.ד. 241 נשר 3665118 P.O.B 241 NESHER 3665118 טלפון: 04-8325647 פקס: 04-8227101			לביא נטיף אלגביש (2014) בע"מ הנדסת מים-ביוב-ניקוז-הידרוכוגיה ר'ח' השיקמה 3 א.ת. אזור 58001 HASHIKMA 3 ST, AZUR 58001 טלפון: 03-5584505.6.7 פקס: 03-5584524		
E-MAIL: haifa@lavi-natif.co.il					