


**פרט פתח בקורת בצינור ראשי 560 מ"מ  
(גדה מזרחית)**



**פרט פתח בקורת בצינור 255 מ"מ  
ופתח כניסת מים מתעלה  
(גדה מערבית)**

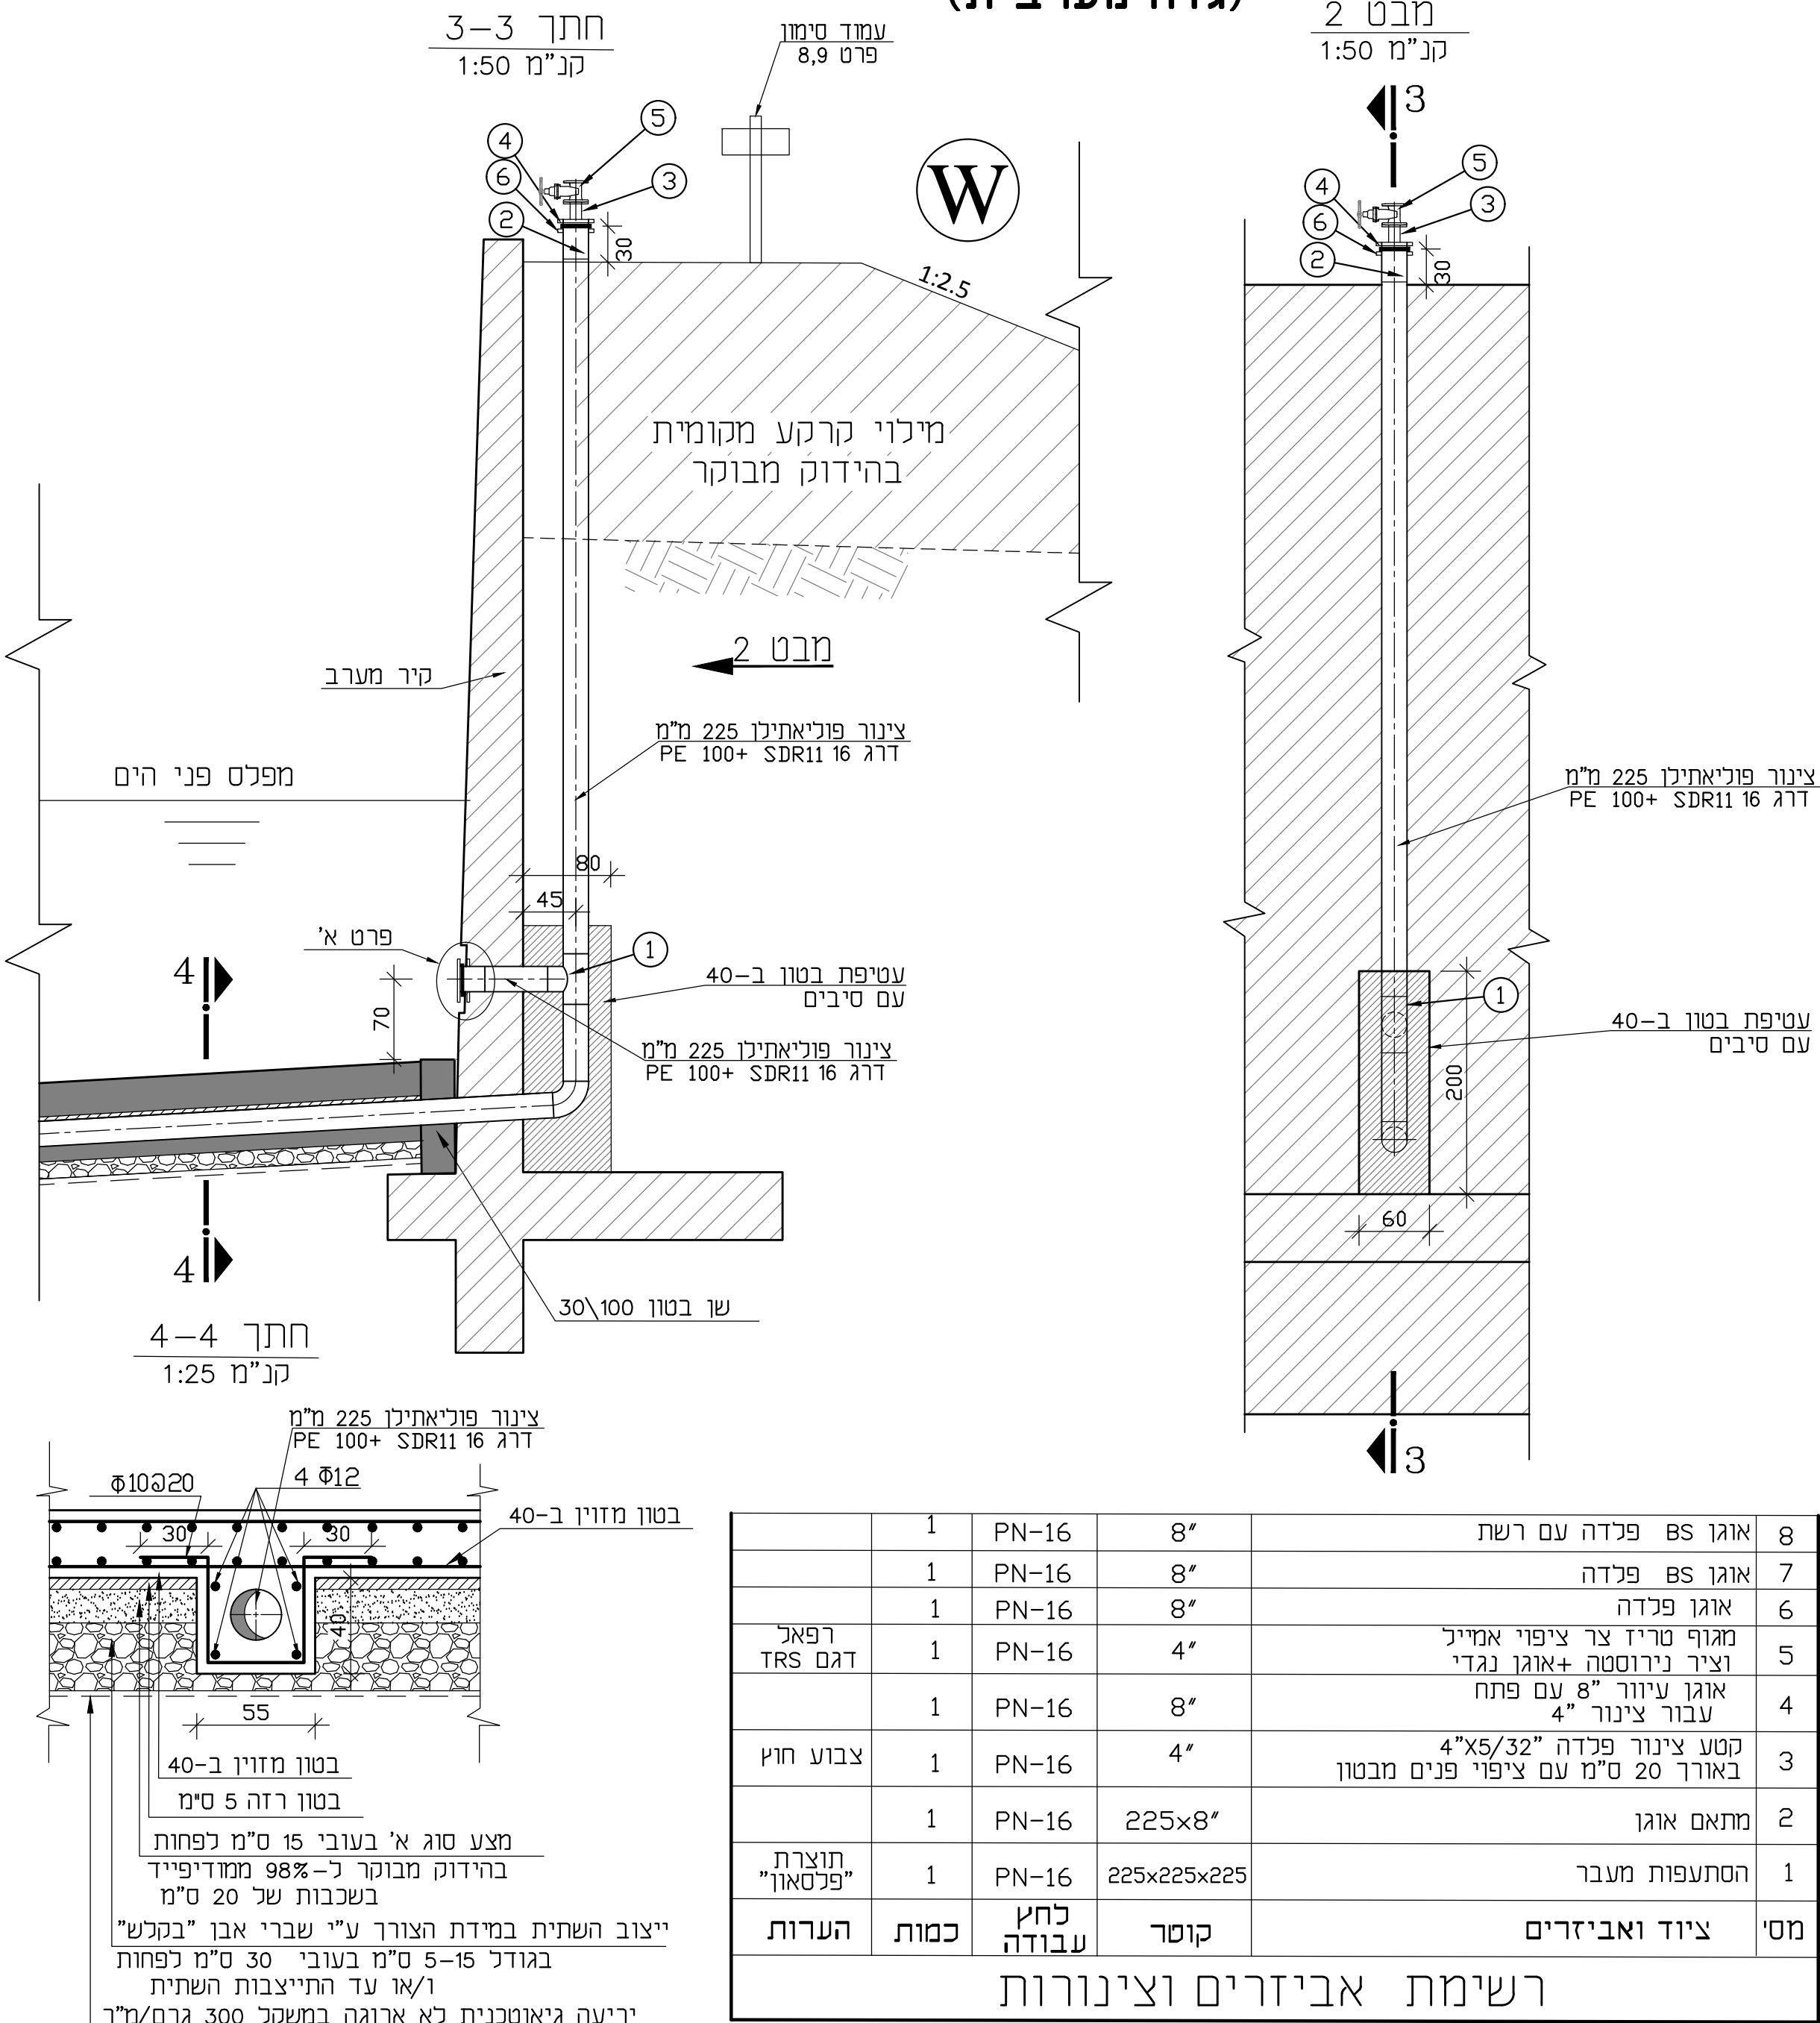

3 079

**פרט חיבור צינור 225 מ"מ  
לצינור ראשי 560 מ"מ  
(גדה מזרחית)**



**פרט כניסת מים מתעלה  
לצינור ראשי 560 מ"מ  
(גדה מזרחית)**



ללא קנ"מ



ללא קנ"מ



## עמוד סימון סטנדרטי



## הקן על עמוד סימון



## הקו וול ונמוד חימו



**פרט סגירה זמנית קצה צינור 225 מ"מ**



## צנורות ואביז

1. צנורות ואביזרים שמעל פני הקרקע יש לצבוע בצבע מגן גוון ירוק לפי מפרט הטכני
2. יש לקרוא תכנית זו ביחד עם תכניות
- 5080-103 \ 5080-93

[illegible]